


Uzavírka sil. II/414 - oprava propustku, rekonstrukce povrchu

Souhlas ŘSD:

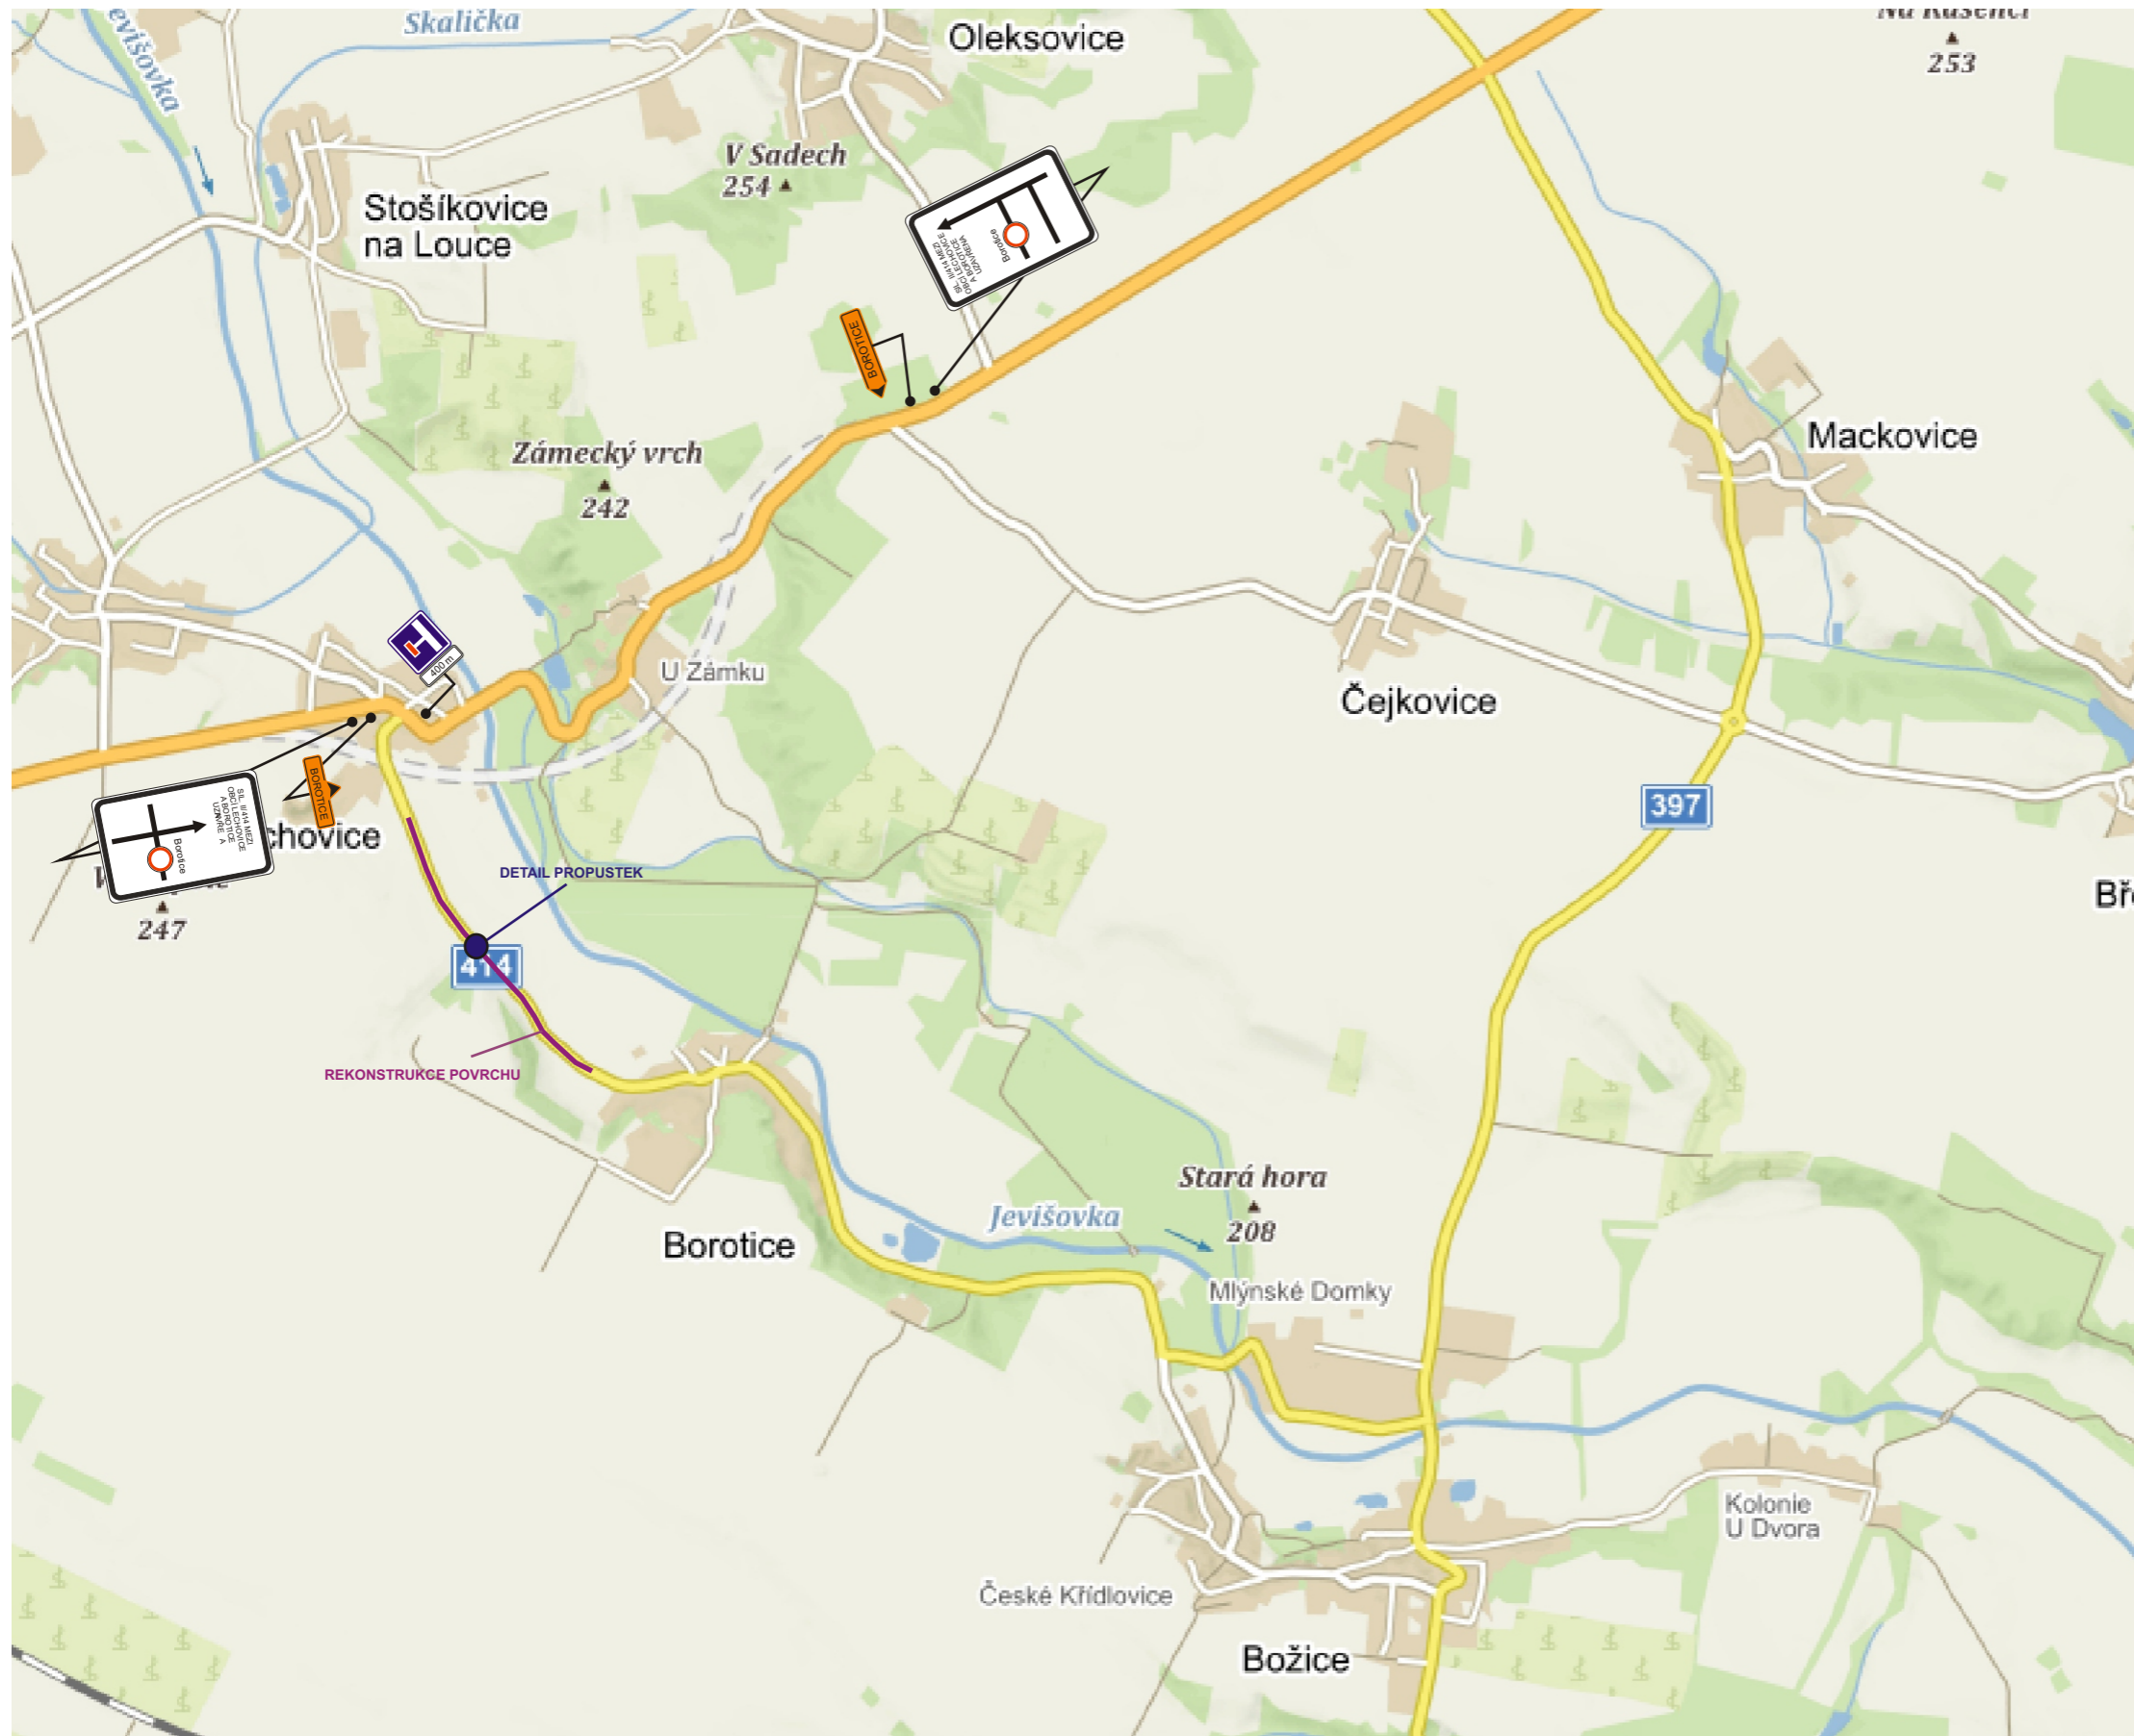

NAVRHL: PAVEL KARLIK	VYPRACOVAL: PAVEL KARLIK	ZPRACOVATEL: Urbania-jih, s.r.o. Průmyslová 3659/70 669 02 ZNOJMO TEL.: 778 268 741 jih@urbania.cz www.urbania-jih.cz
ŽADATEL: ALPINE Bau CZ a.s.		DATUM: 25.9.2017
AKCE: II/414 oprava propustku v km 1,275 za obcí Lechovice		MĚŘÍTKO:
VÝKRES: SITUACE PŘECHODNÉHO DOPRAVNÍHO ZNAČENÍ		ZAKÁZKA Č.: VÝKRES Č.: 1.