PŘEHLEDNÁ SITUACE:

POTVRZENÍ SOUHLASU S PROJEKTOVOU DOKUMENTACÍ DOPRAVNÍHO ZNAČENÍ, SE ZUK A UZAVÍRKOU:

	Souhlasíme KRPB 96445/ČJ-2018-061306 Znojmo 7.6.2018. Za DI por.Ing.Latner POLICIE ČESKÉ REPUBLIKY KRAJSKÉ ŘEDITELSTVÍ POLICIE JIHOMORAVSKÉHO KRAJE DOPRAVNÍ INSPEKTORÁT 670 20 Znojmo 3

ZNAKOM s.r.o. – ZENGROVA 2694/4, 615 00 BRNO, TEL. 602 593 383, ZNAKOM@ZNAKOM.CZ, (PRACOVIŠTĚ: RYBNIČEK 12, 602 00 BRNO)

Vypracoval: Pavla Klímová podpis:	Zodpovědný projektant: Petr BEDNÁŘ podpis:	Ředitel: Radek SUCHOMEL mob: 602 593 383	ZNAKOM s.r.o., ZENGROVA 2694/4, 615 00 BRNO
Technická kontrola: Petr BEDNÁŘ podpis:	Vedoucí projektant: Petr BEDNÁŘ podpis:		

MÍSTO:	KÚ LECHOVICE A OLEKSOVICE	Číslo zak.:	18Z00048
SILNICE:	SILNICE I/53	Formát:	A3
STANIČENÍ PRACOVNÍHO MÍSTA:	KM 14,540 - 14,800	Datum:	4.6.2018
AKCE:	I/53 LECHOVICE OBCHVAT	Číslo přílohy:	1
OBSAH:	PŘECHODNÉ DOPRAVNÍ ZNAČENÍ		

DETAIL:

LEGENDA:

- A15 — PŘECHODNÉ DOPRAVNÍ ZNAČENÍ
- IP4 — STÁVAJÍCÍ DOPRAVNÍ ZNAČENÍ
- IP4 — STÁVAJÍCÍ DOPRAVNÍ ZNAČENÍ DOČASNĚ ZRUŠENÉ
- ZÁBOR VE VOZOVCE PRO STAVBU
- PŘECHODNÉ VODOROVNÉ DOPRAVNÍ ZNAČENÍ
- MIMO VOZIDLA S POVOLENÍM STAVBY — E13 — TEXT DODATKOVÉ TABULKY

POZNÁMKA:
Umístění přechodného dopravního značení dle TP č.66
(Zásady pro označování pracovních míst na pozemních komunikacích)

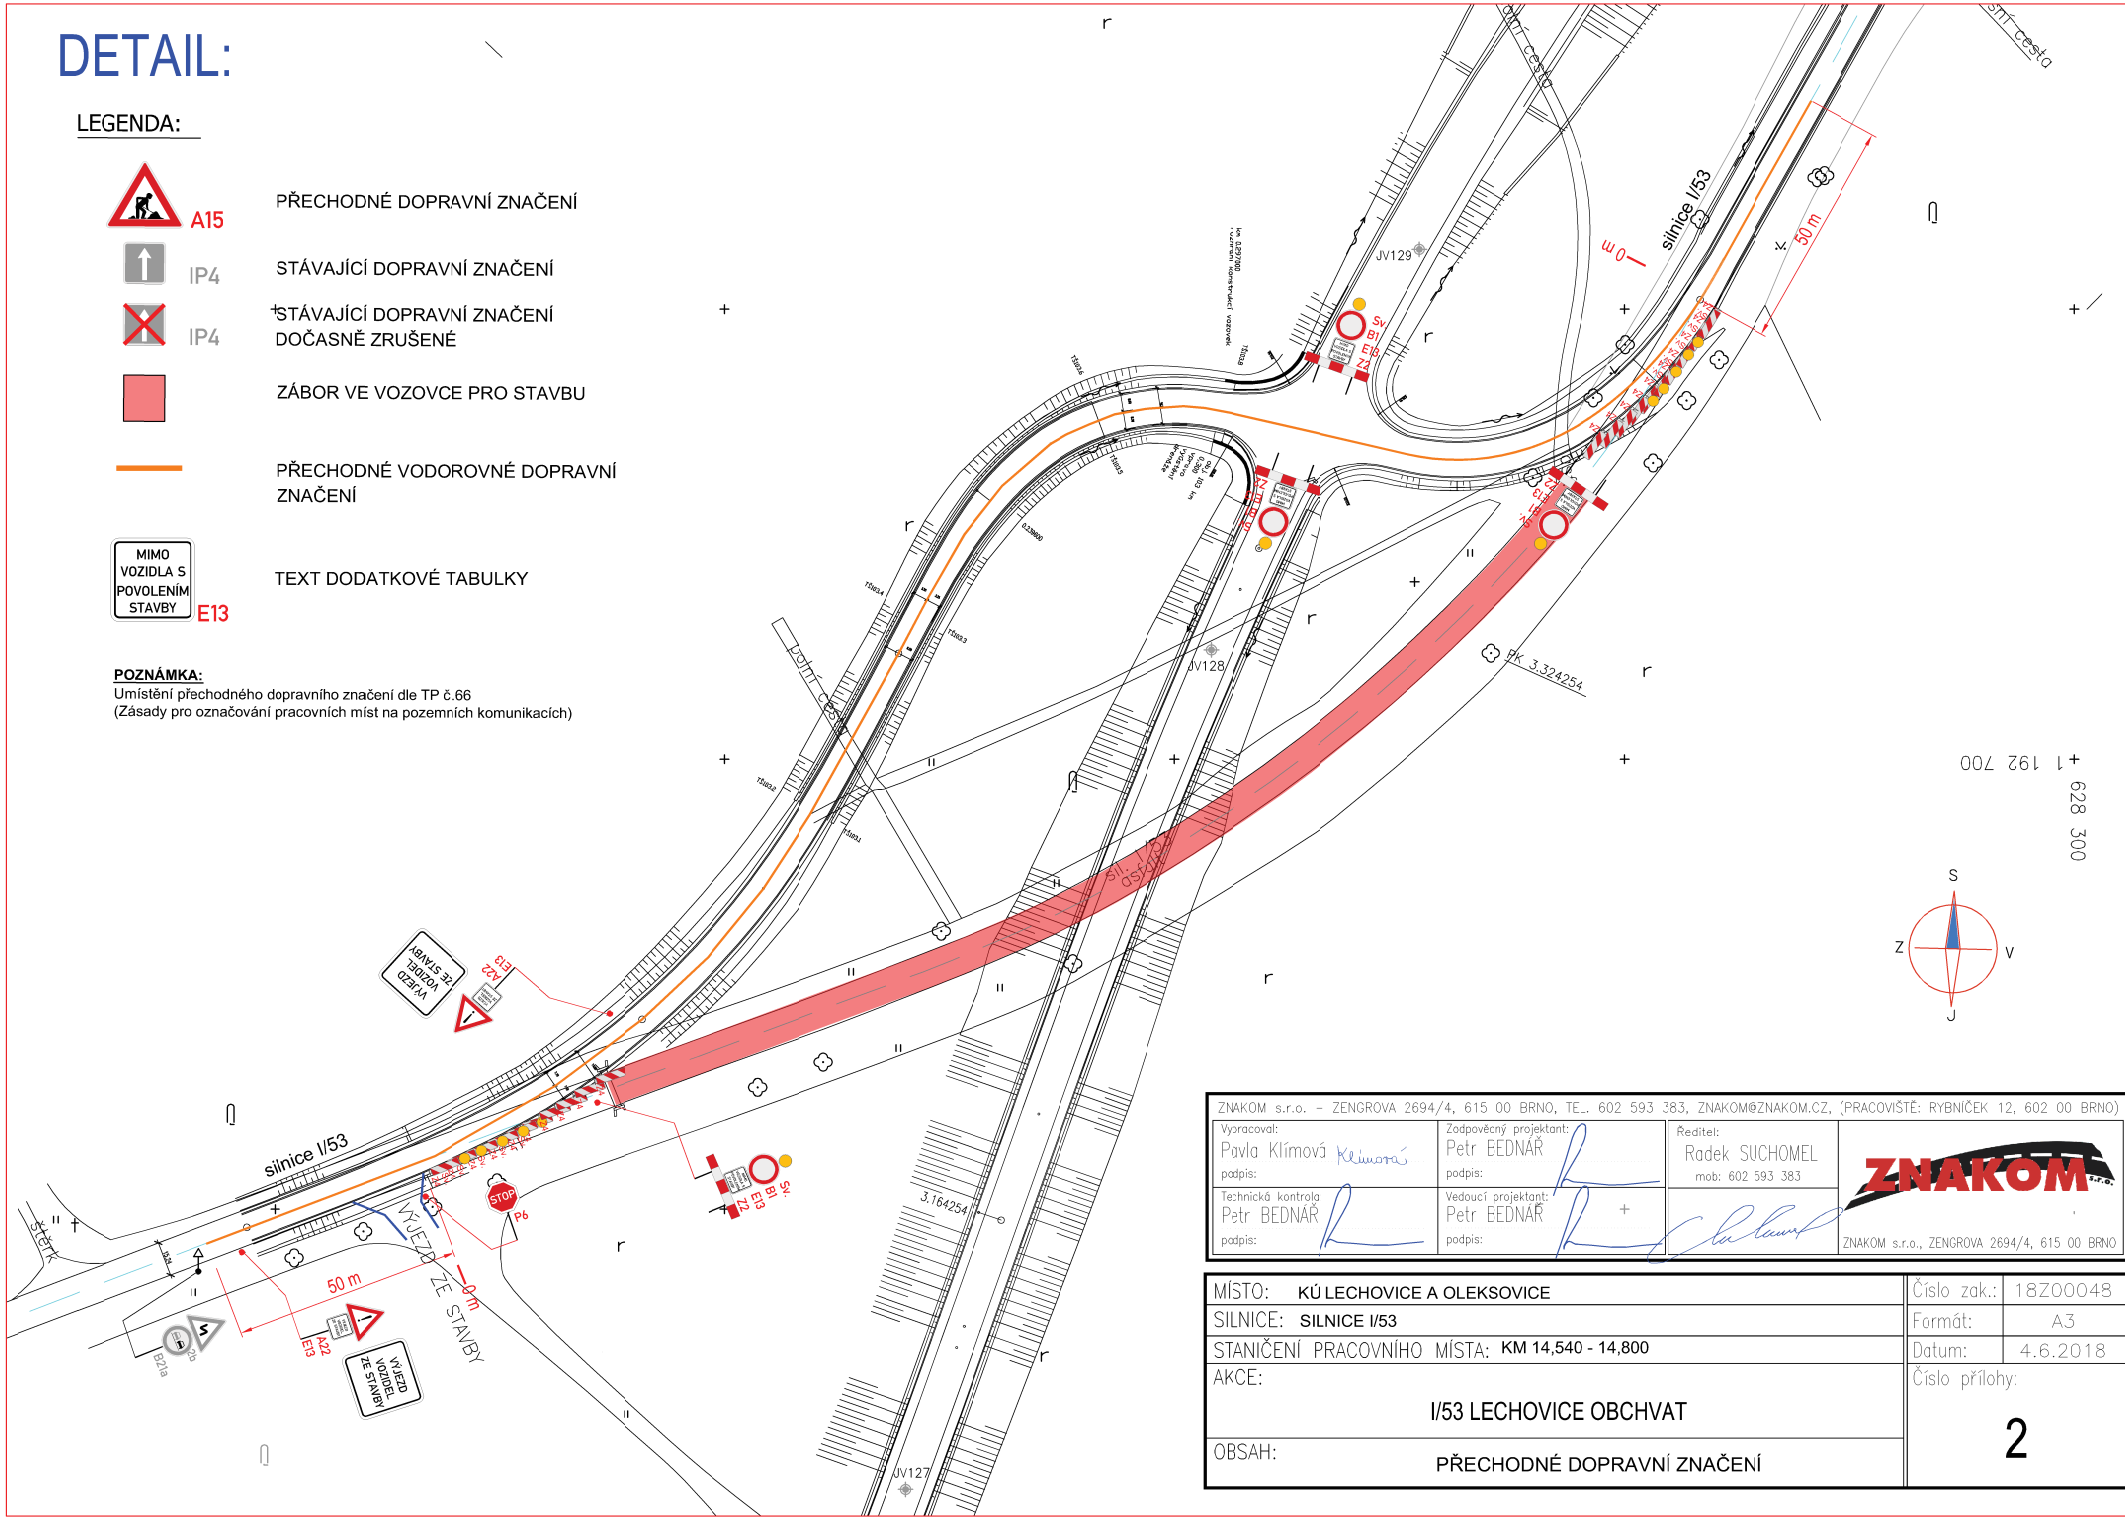

ZNAKOM s.r.o. - ZENGROVA 2694/4, 615 00 BRNO, TE.. 602 593 383, ZNAKOM@ZNAKOM.CZ, (PRACOVIŠTĚ: RYBNÍČEK 12, 602 00 BRNO)

Vypracoval:	Zodpovědný projektant:	Ředitel:
Pavla Klímová	Petr BEDNÁŘ	Radek SUCHOMEL
podpis:	podpis:	mob: 602 593 383
Technická kontrola: Petr BEDNÁŘ	Vedoucí projektant: Petr BEDNÁŘ	ZNAKOM s.r.o., ZENGROVA 2694/4, 615 00 BRNO
podpis:	podpis:	

MÍSTO:	KÚ LECHOVICE A OLEKSOVICE	Číslo zak.:	18Z00048
SILNICE:	SILNICE I/53	Formát:	A3
STANIČENÍ PRACOVNÍHO MÍSTA:	KM 14,540 - 14,800	Datum:	4.6.2018
AKCE:	I/53 LECHOVICE OBCHVAT	Číslo přílohy:	2
OBSAH:	PŘECHODNÉ DOPRAVNÍ ZNAČENÍ		

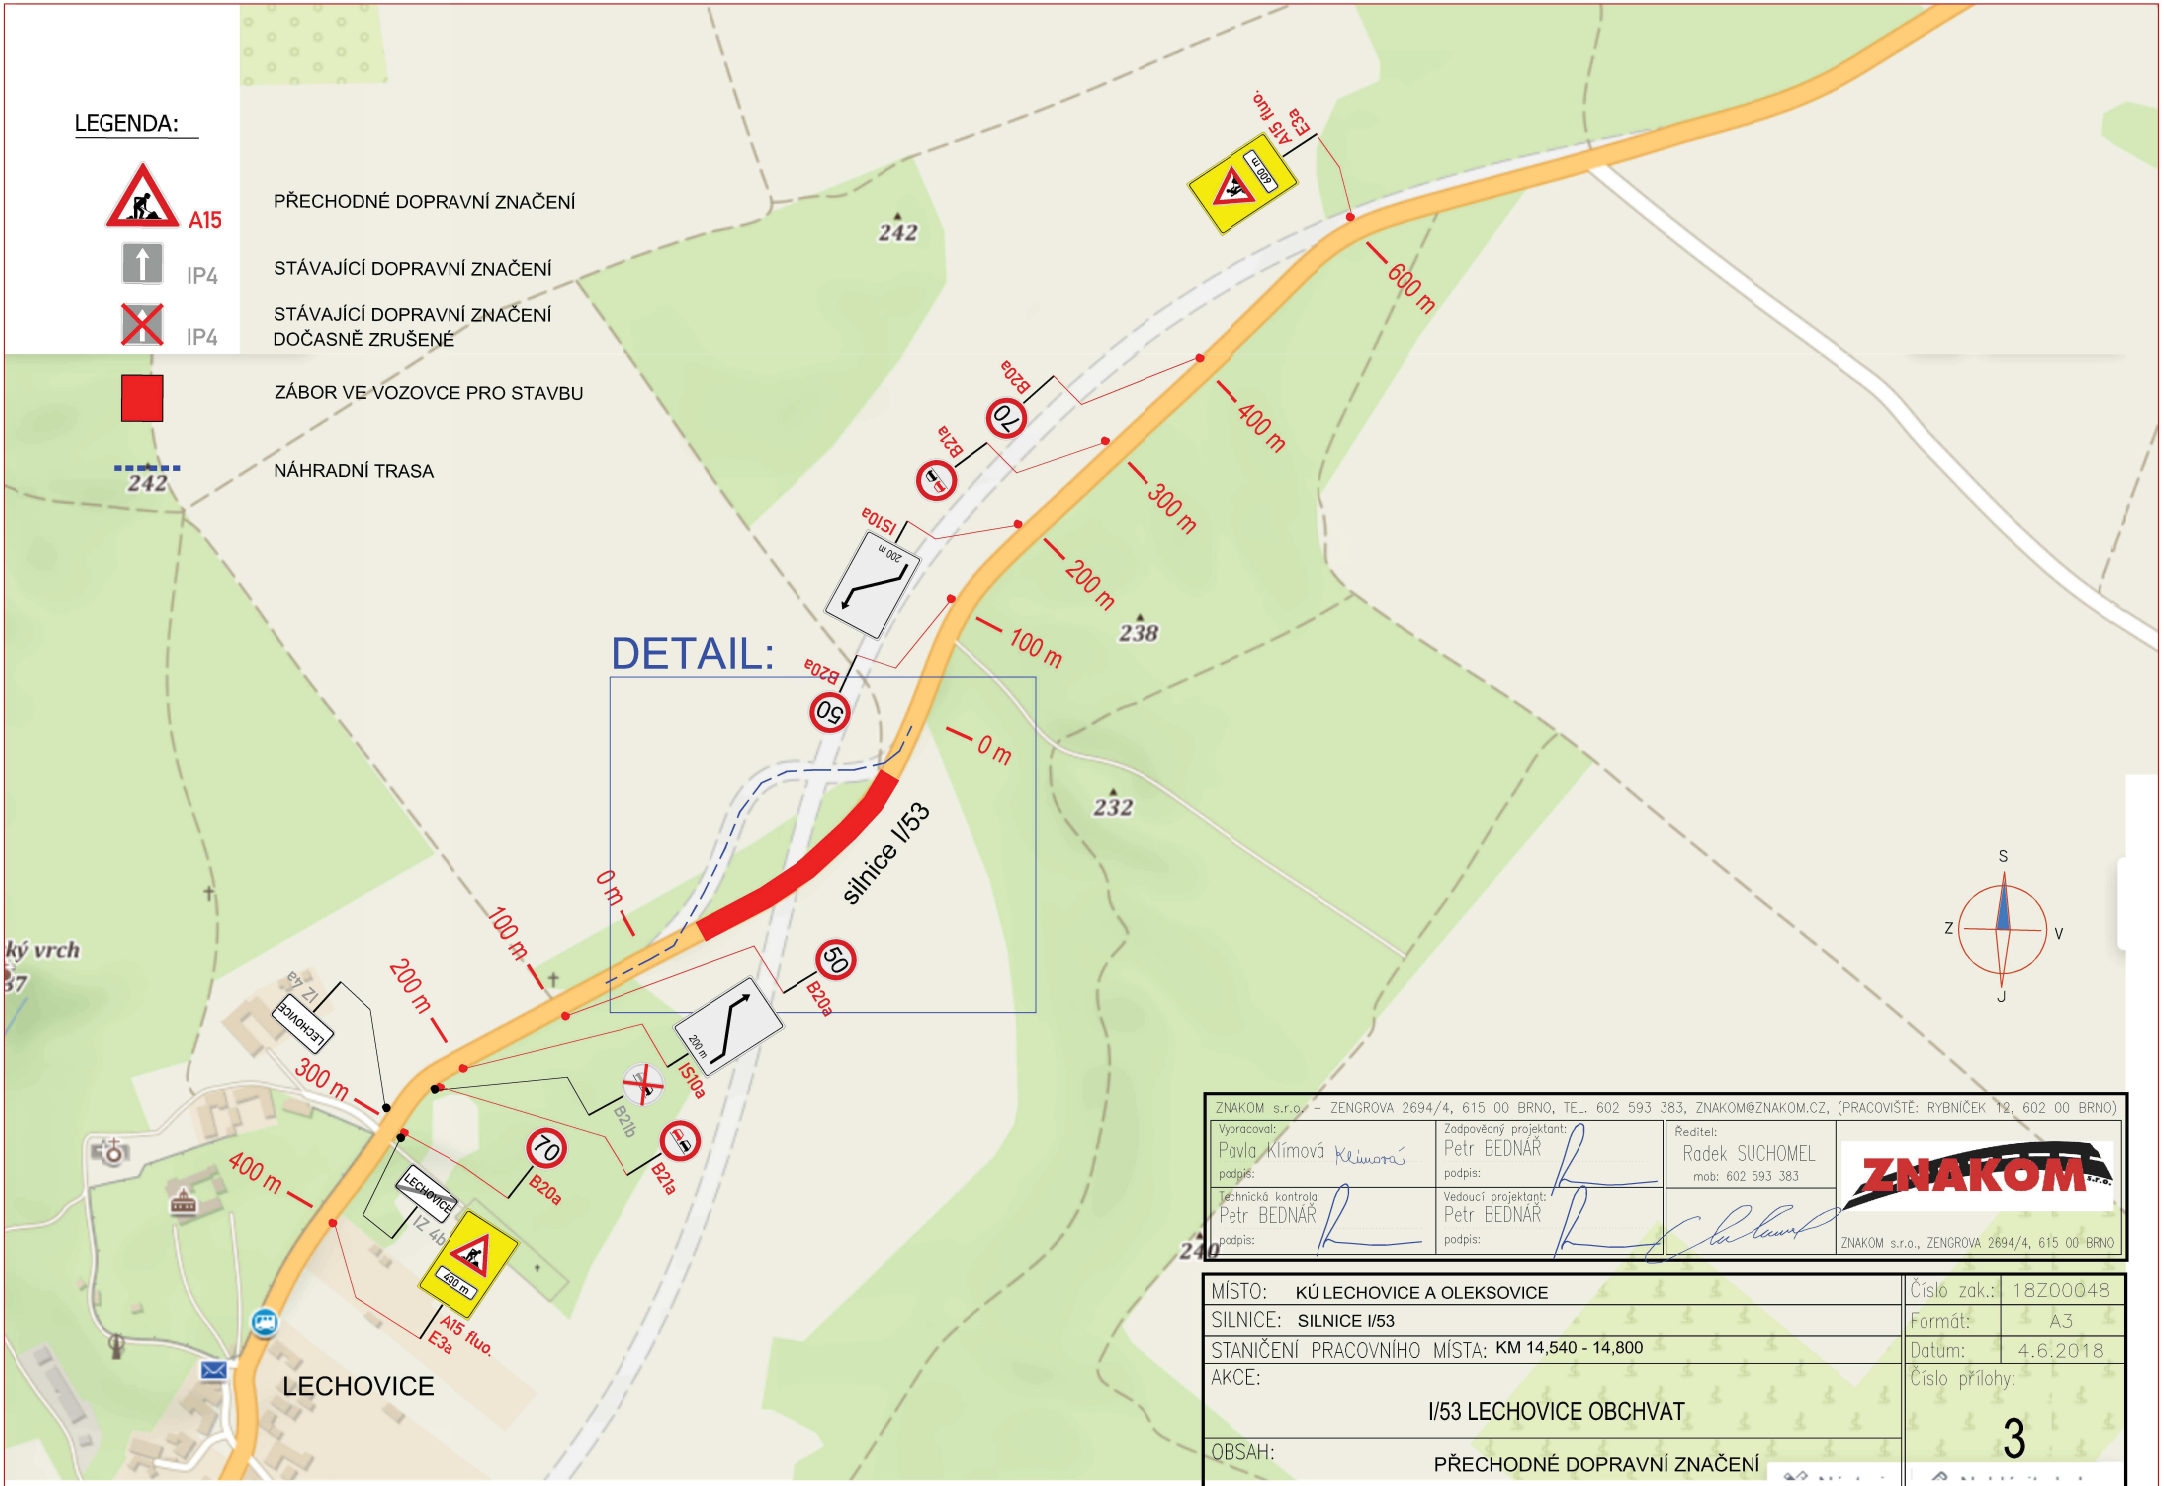

ZNAKOM s.r.o. – ZENGROVA 2694/4, 615 00 BRNO, TE.. 602 593 383, ZNAKOM@ZNAKOM.CZ, (PRACOVIŠTĚ: RYBNIČEK 12, 602 00 BRNO)

Vypracoval: Pavla Klímová, podpis:	Zodpovědný projektant: Petr BEDNÁŘ, podpis:	Ředitel: Radek SUCHOMEL, mob: 602 593 383	ZNAKOM s.r.o., ZENGROVA 2694/4, 615 00 BRNO
Technická kontrola: Petr BEDNÁŘ, podpis:	Vedoucí projektant: Petr BEDNÁŘ, podpis:		

MÍSTO:	KÚ LECHOVICE A OLEKSOVICE	Číslo zak.:	18Z00048
SILNICE:	SILNICE I/53	Formát:	A3
STANIČENÍ PRACOVNÍHO MÍSTA:	KM 14,540 - 14,800	Datum:	4.6.2018
AKCE:	I/53 LECHOVICE OBCHVAT	Číslo přílohy:	3
OBSAH:	PŘECHODNÉ DOPRAVNÍ ZNAČENÍ		