


SITUACE PROVIZORNÍHO DOPRAVNÍHO ZNAČENÍ 1:2000

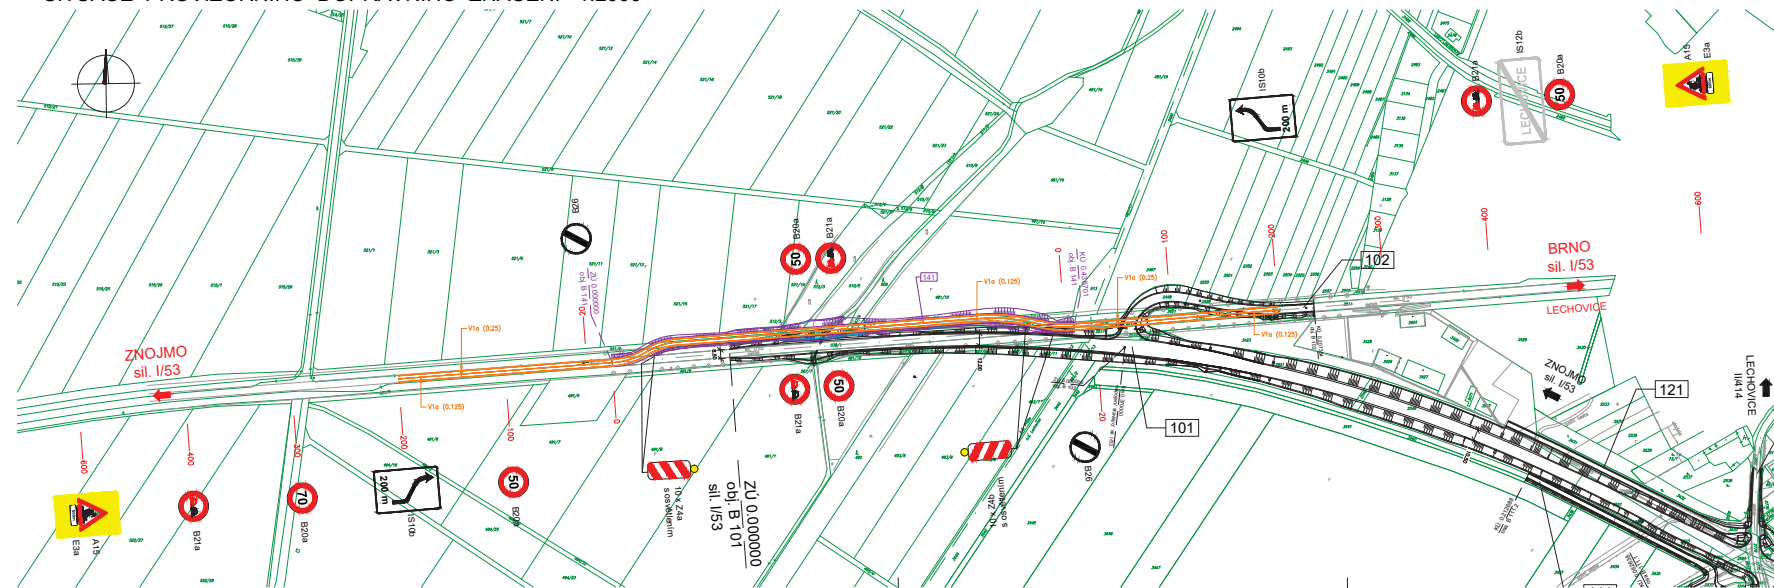

Stalbine 8278 96445/CJ 2018 061306
Zngmo 27.4.2018. Za D1 por. Ing. Latser

PÓLICE ČESKÉ REPUBLIKY
KRAJSKÉ ŘEDITELSTVÍ PÓLICE
JIHLAVSKÉHO ÚJE
DOPRAVNÍ INSPEKTORÁT
670 29 Zngmo 3

B 141

| | |
|---|-----------------|
| INVESTOR: ŘEDITELSTVÍ SILNIC A DÁLNIC ČR NA PANKRÁČI 56, 145 05 PRAHA 4 STAVBU ZAHÍŠTJE ZÁVOD BRNO ŠUMAVSKÁ 23, 602 00 BRNO | |
| PROJEKTANT: VIAPONT s. r. o. PROJEKČNÍ A INŽENYRSKÁ KANCELÁŘ VODNÍ 13, 602 00 BRNO | |
| SOUŘADNOVÝ SYSTÉM: JTSK VÝŠKOVÝ SYSTÉM: ELV | |
| SOUDNÝ PROJEKTANT: ING. STANISLAV ŠIBČKA | |
| ZODPOVĚDNÝ PROJEKTANT: ING. STANISLAV ŠIBČKA | |
| TECHNICKÝ KONTROLOVATEL: ING. ŠTĚPÁN MAJSTREK | |
| KONTROLOVATEL: ING. MARTIN ŠIBČEK | |
| ŘEŠAČ: JIHOMORAVSKÝ ÚJED ZNOJMO | STUPNĚ: POPL |
| NÁZEV PŘEVY: I/53 LECHOVICE, OBCHVAT | ČÍSLO: BRNO 014 |
| NÁZEV OBJEKTU: PROVIZORNÍ KOMUNIKACE NA ZU | ČÍSLO: 12000 |
| NÁZEV PŘEVY: SITUACE PROVIZORNÍHO DOPRAVNÍHO ZNAČENÍ | Č. ZAKAZU: 1989 |
| | ARCHIVACE: 1989 |
| | S. SOUPRAVY: 08 |
| | Č. VÝKRESU: |