


Uzavírka MK v obci Lechovice

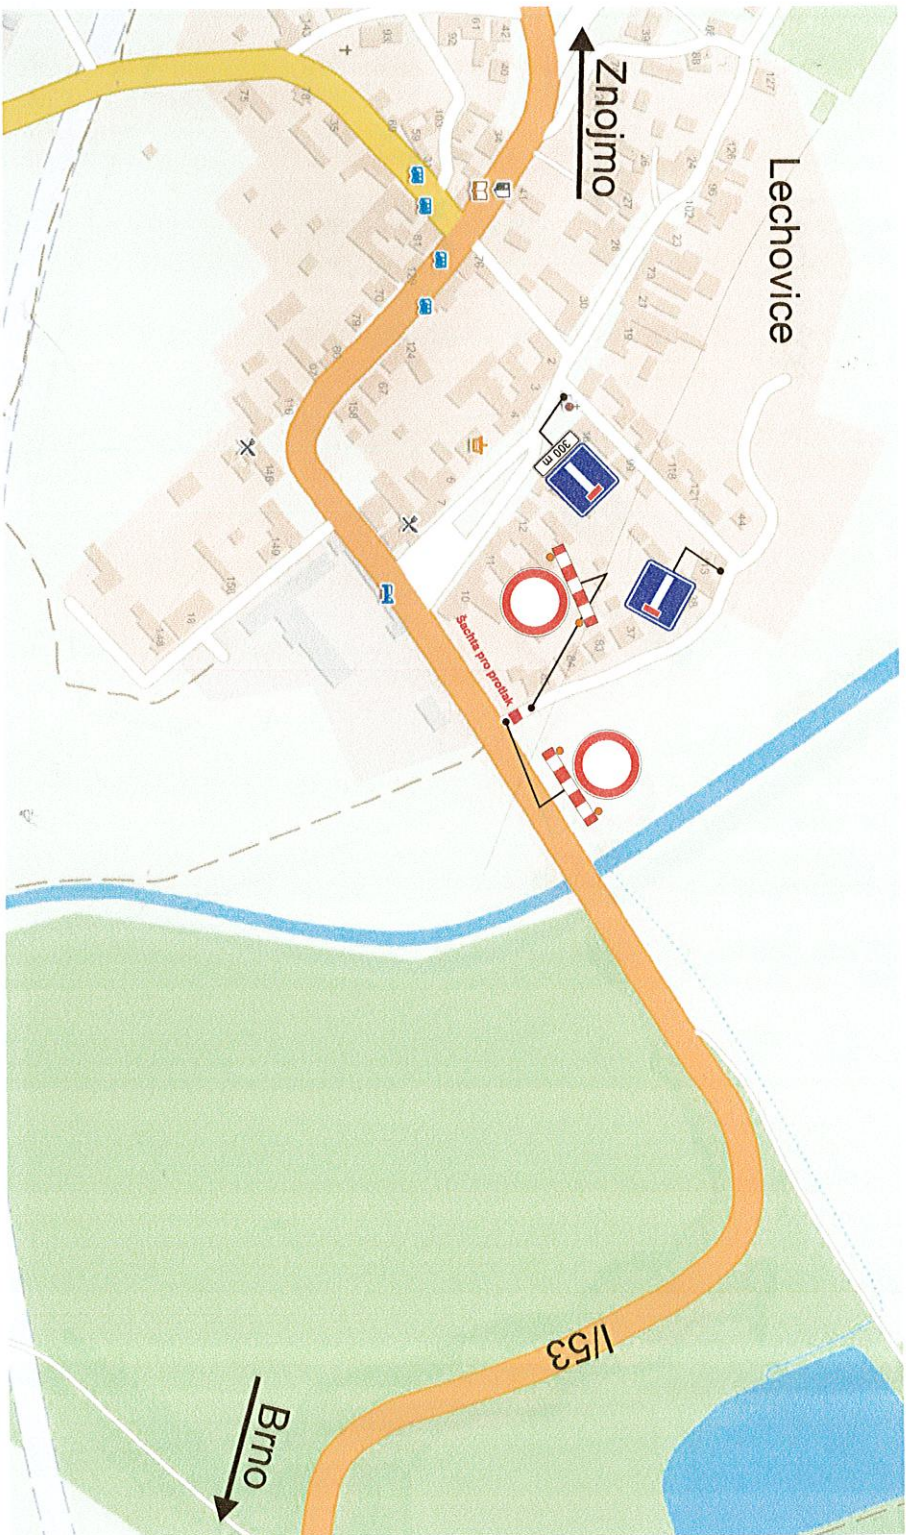

Southlasime KRPB 41663/ČJ-2019-061306
 Znojmo 26.4.2019. Za DI por.Ing.Lautner

[Signature]
POLICIE ČESKÉ REPUBLIKY
 KRAJSKÉ ŘEDITELSTVÍ POLICIE
 JIHO-MORAVSKÉHO KRAJE
 DOPRAVNÍ INSPEKTORÁT
 670 20 Znojmo 3

MÍSTNOST:		ZPRACOVATEL:	
NAZEV:	UMÍSTĚNÍ:	PRŮMĚRNÁ:	PRŮMĚRNÁ:
POVEL KAPLIK:	PRŮMĚRNÁ KAPLIK:	Urbani-jh, s.r.o.	
ZNAČENÍ:		Průmyslová 70	
SWETELSKÝ s.r.o., Brněnská 42		659 02 ZNOJMO	
695 01 HODONÍN		TEL.: 778 288 741	
		jh@urbani-jh.cz	
		www.urbani-jh.cz	
MČP:	DATA:	MĚŘENO:	
COV Lechovice	26.4.2019		
ZNAČKA C:		VÝMĚR C:	
SITUACE PŘECHODNĚHO DOPRAVNÍHO ZNAČENÍ		1.	