

LEGENDA:

| | | | |
|--|--|--|---|
| | PŘECHODNÉ DOPRAVNÍ ZNAČENÍ V RÁMCI STAVBY "I/53 LECHOVICE - OBYCHAT" | | PŘECHODNÉ DOPRAVNÍ ZNAČENÍ V RÁMCI STAVBY "LECHOVICE I/53, OPRAVA MOSTU EV.Č. 53-010" |
| | STÁVAJÍCÍ DOPRAVNÍ ZNAČENÍ | | PRACOVNÍ MÍSTO |
| | STÁVAJÍCÍ DOPRAVNÍ ZNAČENÍ DOČASNĚ ZRUŠENÉ | | TEXT DODATKOVÉ TABULKY |
| | | | VRHOV VODOLA STAVBY |


POZNÁMKA:
 - Stavby přechodného dopravního značení dle TP 6 06 (základy pro označování pracovišť mívá na pozemních komunikacích)
 - Stávající dopravní značení v rozsahu a přechodnou úpravou bude zrušeno křížem nebo zakryto
 - Dopravní značení 028 umístěná 7 metrů před zahájením stavby



FÁZE 2B
V SOUBĚHU SE STAVBOU
"LECHOVICE I/53, OPRAVA MOSTU EV.Č. 53-010"

| | | | |
|--|----------------------------------|----------------------------------|----------------------------------|
| ZNAKOM s.r.o. - ZEMKOVÁ 2094/4, 615 02 BRNO, TEL: 602 993 363, ZNAKOVÝCHOMICE, PŘECHODNÉ BRNOXIX 11, 602 00 BRNO | Projektant: Petr BEJNÁR - m | Projektant: Petr BEJNÁR - m | Projektant: Radek SUKOMEL |
| Stavba: I/53 LECHOVICE - OBYCHAT | Stavba: I/53 LECHOVICE - OBYCHAT | Stavba: I/53 LECHOVICE - OBYCHAT | Stavba: I/53 LECHOVICE - OBYCHAT |

| | |
|--|---------------------|
| Místo: LECHOVICE | Číslo zak.: 594x770 |
| Stavba: I/53 | Formát: 31.5.2019 |
| Stavba: I/53 LECHOVICE - OBYCHAT / OPRAVA MOSTU EV.Č. 53-010 | Číslo přílohy: 3 |
| Obsah: PŘECHODNÉ DOPRAVNÍ ZNAČENÍ | |

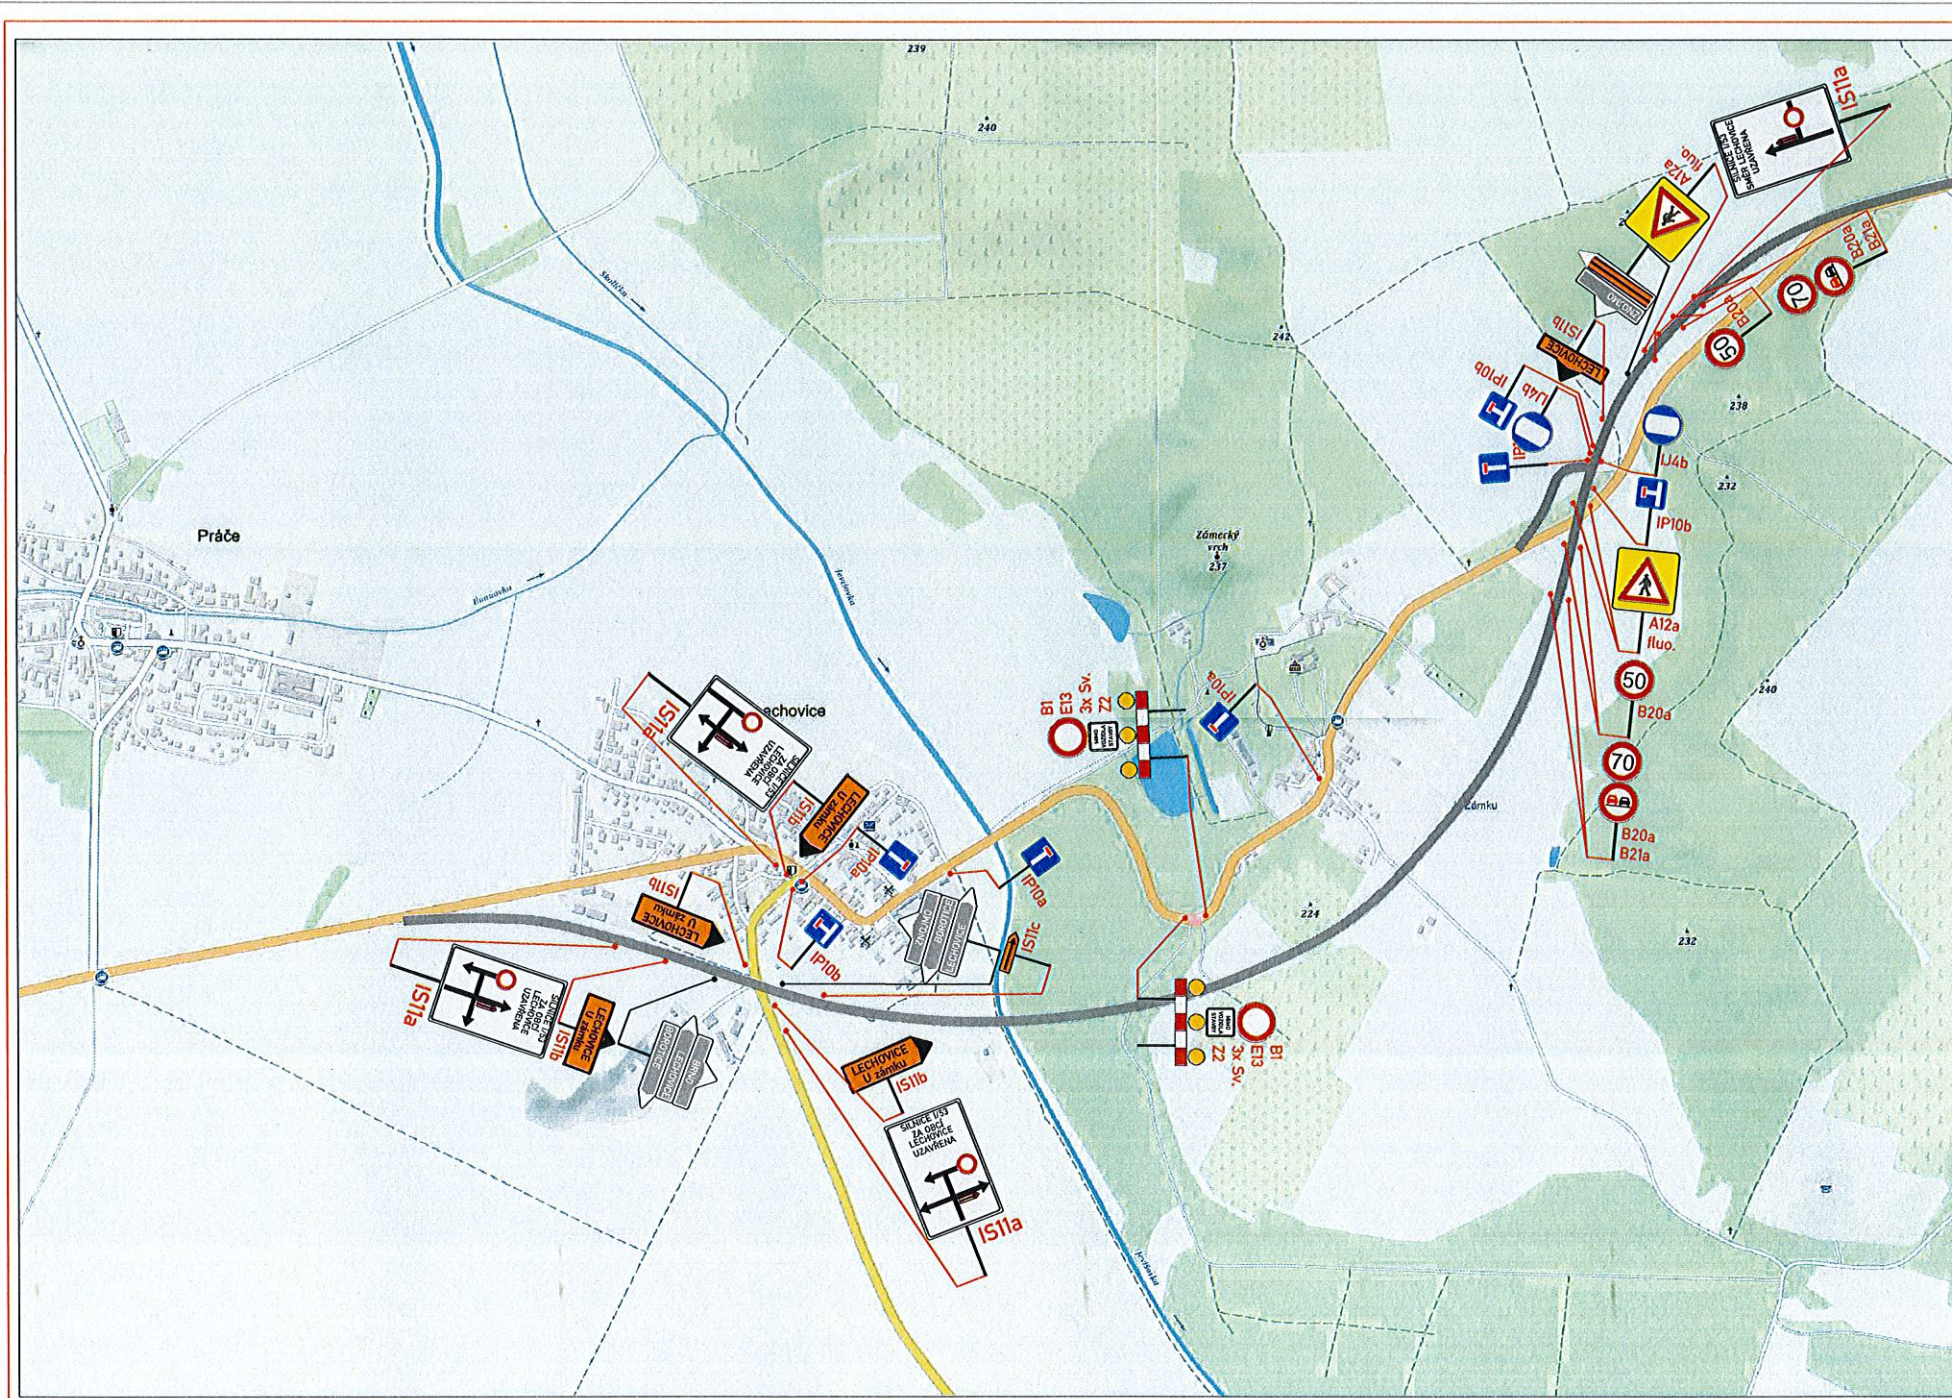

LEGENDA:

| | | | |
|--|--|--|------------------------|
| | A15 PŘECHODNÉ DOPRAVNÍ ZNAČENÍ | | PRACOVNÍ MÍSTO |
| | IP4 STÁVAJÍCÍ DOPRAVNÍ ZNAČENÍ | | TEXT DODATKOVÉ TABULKY |
| | IP4 STÁVAJÍCÍ DOPRAVNÍ ZNAČENÍ DOČASNĚ ZRUŠENÉ | | |

POZNÁMKA:
 - Umístění přechodného dopravního značení dle TP č.56 (Zásady pro označování pracovních míst na pozemních komunikacích)
 - Stávající dopravní značení v rozporu s přechodnou úpravou provozu bude zneplatněno škrtnutím nebo zakrytí.
 - Dopravní značení B28 umístěno 7 dní před zahájením stavby.



| | | | |
|---|--|--|---|
| ZNAKOM s.r.o. – ZENGROVA 2694/4, 615 00 BRNO, TEL. 602 593 383, ZNAKOM@ZNAKOM.CZ, (PRACOVNÍŠTĚ: RYBNÍČEK 12, 602 00 BRNO) | | | |
| Vypracoval: Petr BEDNÁŘ – ml. podpis: | Zodpovědný projektant: Petr BEDNÁŘ – ml. podpis: | Ředitel: Radek SUCHOMEL mob: 602 593 383 | |
| Technická kontrola: Petr BEDNÁŘ podpis: | Vedoucí projektant: Petr BEDNÁŘ podpis: | | |
| | | | ZNAKOM s.r.o., ZENGROVA 2694/4, 615 00 BRNO |

| | | | |
|------------------|--|----------------|-----------|
| Místo: | LECHOVICE | Číslo zak.: | 19Z00955 |
| Silnice: | I/53 | Formát: | 594x770 |
| Staničení úseku: | KM 13,430–KM 13,470 | Datum: | 31.5.2019 |
| Akce: | LECHOVICE I/53, OPRAVA MOSTU EV.Č. 53-010 | Číslo přílohy: | 4 |
| Obsah: | PŘECHODNÉ DOPRAVNÍ ZNAČENÍ | | |