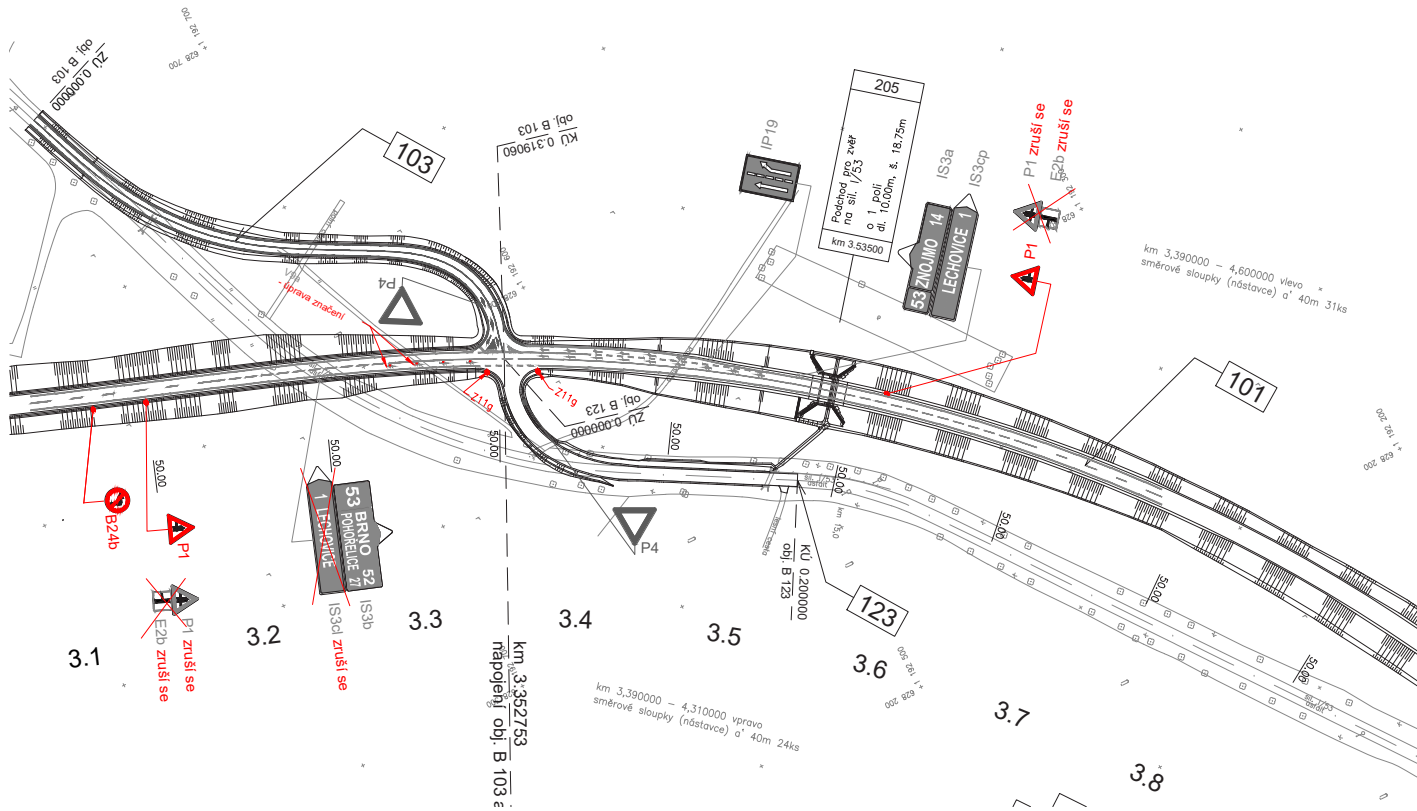


# ÚPRAVA DOPRAVNÍHO ZNAČENÍ V km 3,352 1:2000



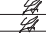

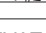


POLICIE ČESKÉ REPUBLIKY  
Krajské ředitelství policie Jihomoravského kraje  
Odbor služby dopravní policie

Odsouhlaseno dne: 03.03.2023  
Pod č.j.: KRPB- 110547 /ČJ-2022-0600DP-ZI  
v kontextu č.j.: KRPB-111721-1/ČJ-2022-0600DP  
Dle § ..... zák. č. 13/1997 Sb.  
§ ..... 77/2 ..... zák. č. 361/2000 Sb.  
Podpis: \_\_\_\_\_

## SO 104 ZMĚNA STAVBY PŘED DOKONČENÍM

|  |  |
|--|--|
| INVESTOR:<br>ŘEDITELSTVÍ SILNIC A DÁLNIC ČR<br>NA PANKRÁCI 56, 145 05 PRAHA 4<br>STAVBU ZAJIŠŤUJE ZÁVOD BRNO<br>ŠUMAVSKÁ 33, 602 00 BRNO | <br>ŘEDITELSTVÍ<br>SILNIC A DÁLNIC ČR |
|--|--|

|  |   |
|--|---|
| PROJEKTANT<br>VIAPONT s. r. o.<br>PROJEKČNÍ A INŽENÝRSKÁ KANCELÁŘ<br>VODNÍ 13, 602 00 BRNO | <br>Č. ZAKÁZKY 2494 |
|--|---|

|   |   |
|---|---|
| SOUŘADNICOVÝ SYSTÉM: JTSK<br>VÝŠKOVÝ SYSTÉM: B.p.v. |   |
| VEDOUcí PROJEKTANT<br>ING. STANSLAV SKŘIČKA         |  |
| ZODPOVĚDNÝ PROJEKTANT<br>ING. STANSLAV SKŘIČKA      |  |
| NAVRHLÝ PRACOVNÍK<br>ING. MARTA BLATECKÁ            |  |
| KONTROLOVAL<br>ING. IVO FISCHER                     |  |
| KRAJ - JIHOMORAVSKÝ<br>OKRES - ZNOJMO               |  |

|   |                                 |
|---|---------------------------------|
| NAZEV AKCE:<br>I/53 LECHOVICE OBCHVAT                 | STUPEŇ<br>DÚSP                  |
| NAZEV OBJEKTU:<br>ÚPRAVA KŘIŽOVATKY I/53 A II/414     | DATUM<br>ZÁŘÍ 2022              |
| NAZEV PŘÍLOHY<br>ÚPRAVA DOPRAVNÍHO ZNAČENÍ V km 3,352 | FORMÁT<br>3 A4                  |
|   | MĚŘÍTKO<br>1:2000               |
|   | Č. ZAKÁZKY<br>2494              |
|   | ARCHIVNÍ Č.<br>2494             |
|   | Č. SOUPRAVY<br>Č. VÝKRESU<br>09 |