


SITUACE PROVIZORNÍHO DOPRAVNÍHO ZNAČENÍ 1:2000

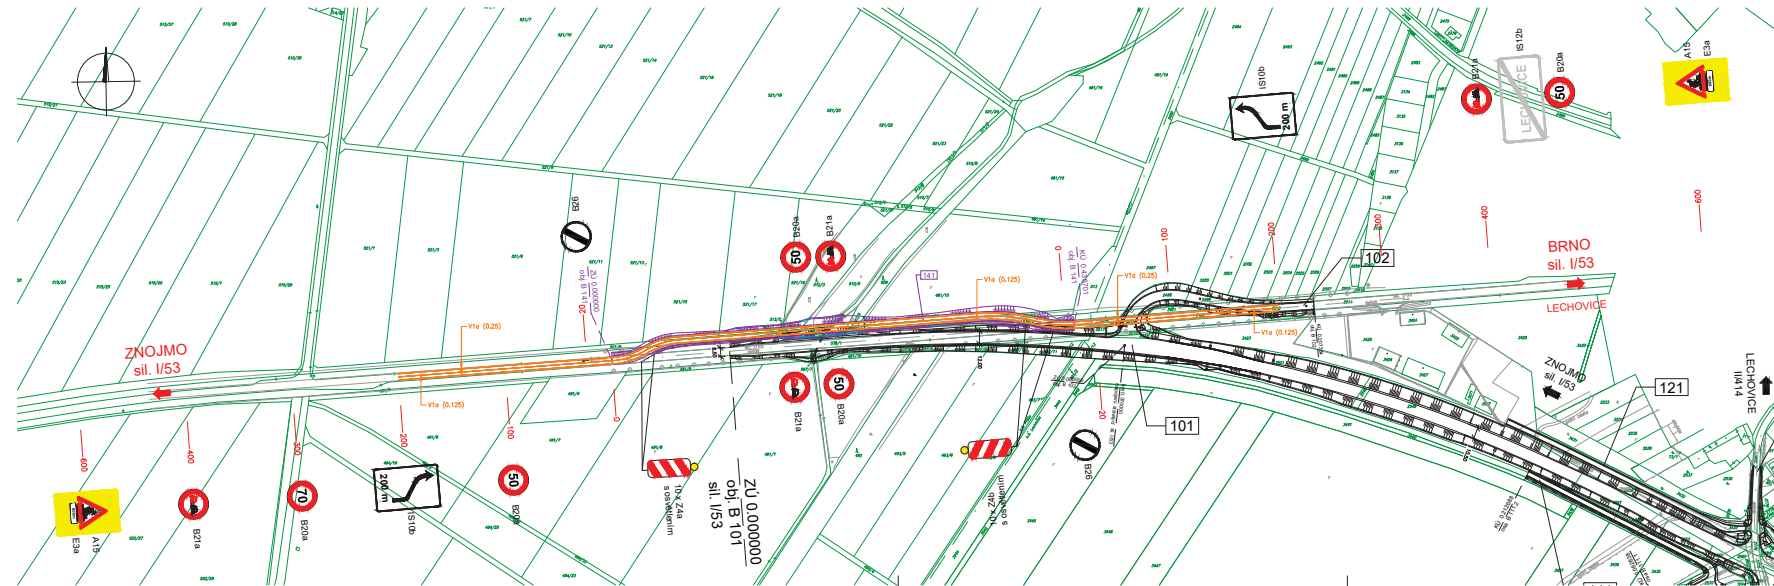

Snahánie SZP/S 96445/CJ 2018/061306
Zngmo 27.4.2018. Za D1 pol. Ing. Latser

PÓLICE ČESKÉ REPUBLIKY
KRAJSKÉ ŘEDITELSTVÍ POLICIE
DOPRAVNÍ INSPEKTORÁT
670 20 Zngmo 3

B 141

INVESTOR:	ŘEDITELSTVÍ SILNIC A DÁLNIC ČR NA PANKRÁČI 56, 145 05 PRAHA 4 STAVBU ZAHŮSTUJE ZÁVOD BRNO ŠUMAVSKÁ 23, 602 00 BRNO	
PROJEKTANT:	VIAPONT s. r. o. PROJEKČNÍ A INŽENYRSKÁ KANCELÁŘ VODNÍ 13, 602 00 BRNO	
SOUŘADNÝ SYSTÉM:	JTSK	
SOUDNÝ PROJEKTANT:	ING. STANISLAV ŠIBŮCHA	
ZODPOVĚDNÝ PROJEKTANT:	ING. STANISLAV ŠIBŮCHA	
TECHNICKÝ KONTROLOVATEL:	ING. ŠIBŮCHA, MARTIN ŠIBŮCHA	
KONTROLOVATEL:	ING. MARTIN ŠIBŮCHA	
NÁZEV OBJEKTU:	PROVIZORNÍ KOMUNIKACE NA ZU	
NÁZEV PŘELOH:	SITUACE PROVIZORNÍHO DOPRAVNÍHO ZNAČENÍ	
STUPĚŇ:	PROPS	
DATUM:	BRNO 2018	
FORMÁT:	A4	
MĚŘÍTKO:	1:2000	
Č. ZAKAZKY:	1989	
ARCHIVNÍ Č.:	1989	
S. SOUPRAVY:	08	
Č. VÝKRESU:		