


SITUACE DOPRAVNÍHO ZNAČENÍ  
V km 2.200 - 4.600 1:2000

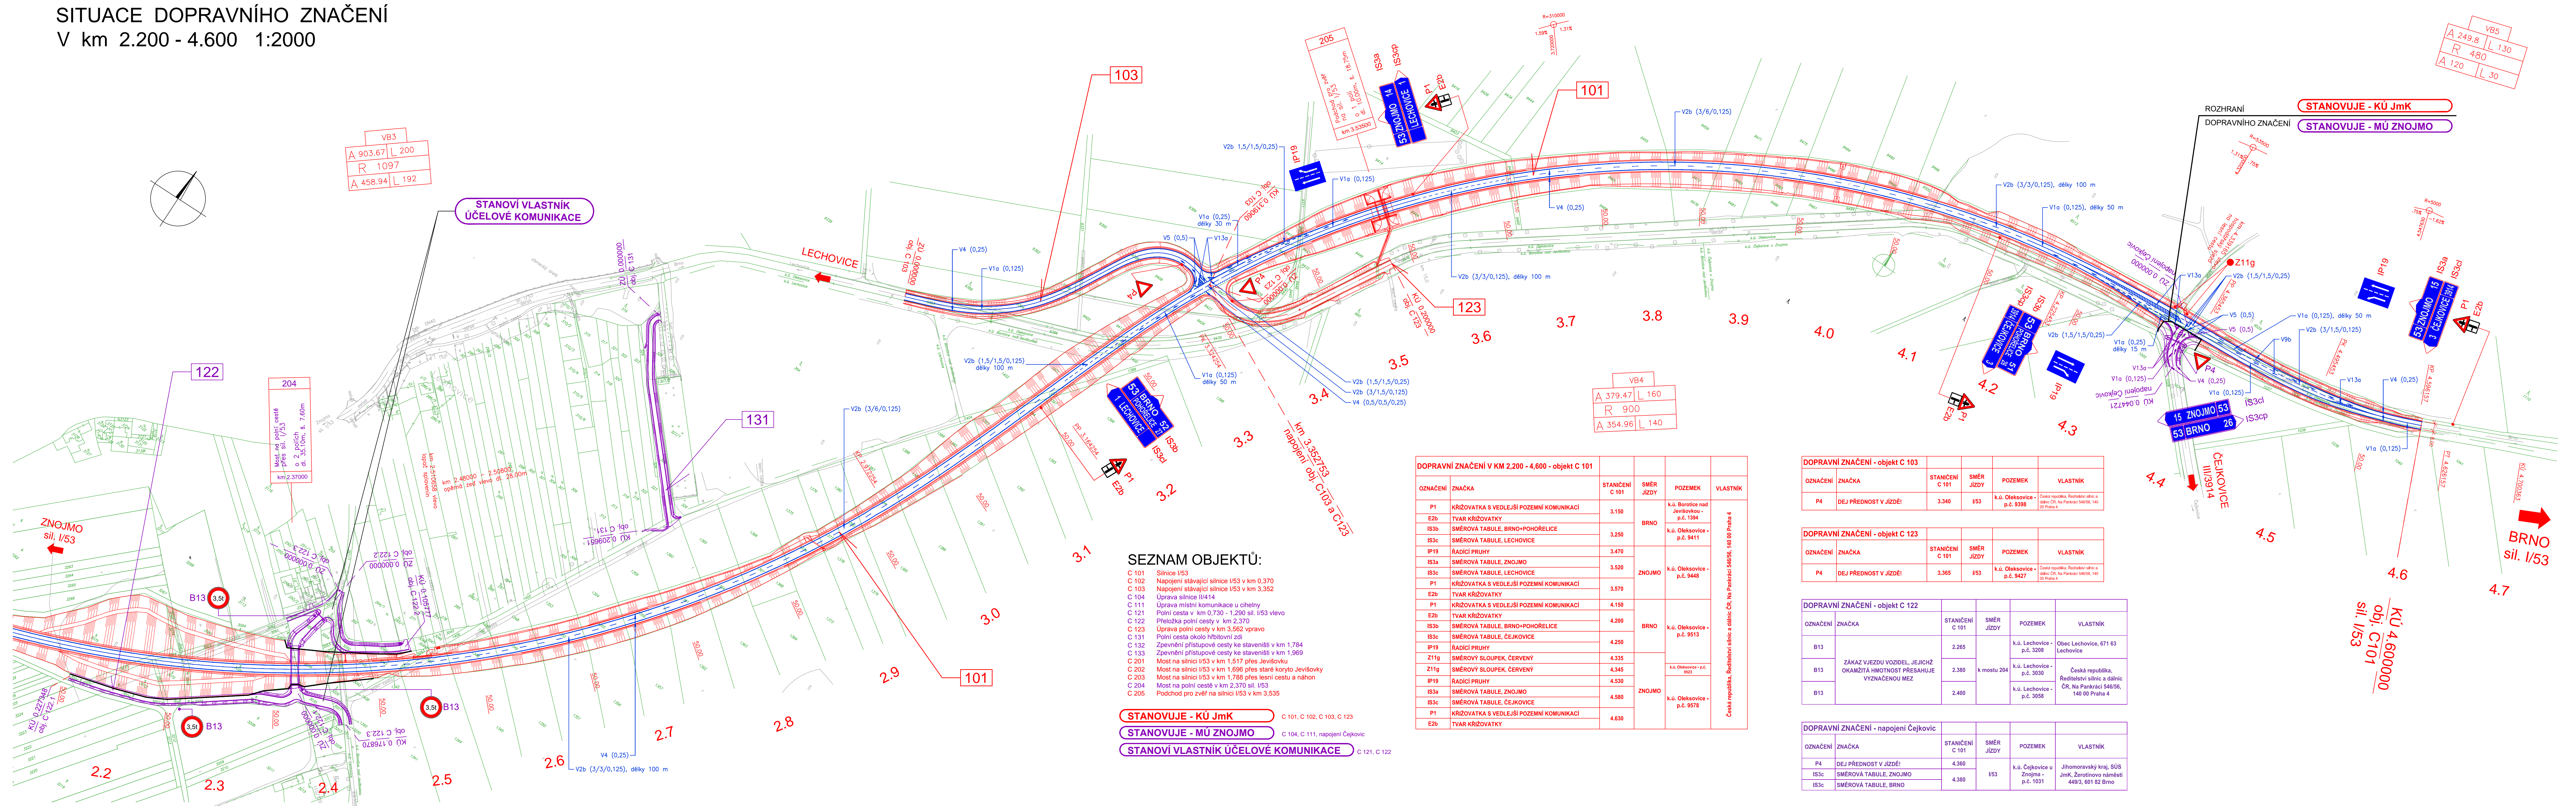

VB3  
A 903.67 L 200  
R 1097  
A 458.94 L 192

STANOVÍ VLASTNÍK  
ÚČELOVÉ KOMUNIKACE

204  
Měst. odpojit. cestě  
přes sil. I/53  
dl. 35,10m, š. 7,60m  
km 2.37000

122

131

53 BRNO 53  
1 LECHOVICE IS3b

VB4  
A 379.47 L 160  
R 900  
A 354.96 L 140

KU 4.600000  
obj. C101  
sil. I/53

VB5  
A 249.8 L 130  
R 480  
A 120 L 30

SEZNAM OBJEKTŮ:

- C 101 Silnice I/53
- C 102 Napojení stávající silnice I/53 v km 3,370
- C 103 Napojení stávající silnice I/53 v km 3,352
- C 104 Úprava silnice II/414
- C 111 Úprava místní komunikace u chleby
- C 121 Polní cesta v km 0,730 - 1,290 sil. I/53 vlevo
- C 122 Přeložka polní cesty v km 2,370
- C 123 Úprava polní cesty v km 3,562 vpravo
- C 131 Polní cesta okolo hřbitovní zdi
- C 132 Zpevnění přístupové cesty ke staveništi v km 1,784
- C 133 Zpevnění přístupové cesty ke staveništi v km 1,969
- C 201 Most na silnici I/53 v km 1,517 přes Jevišovku
- C 202 Most na silnici I/53 v km 1,896 přes staré koryto Jevišovky
- C 203 Most na silnici I/53 v km 1,788 přes lesní cestu a náhon
- C 204 Most na polní cestě v km 2,370 sil. I/53
- C 205 Podhled pro zvěř na silnici I/53 v km 3,535

- STANOVUJE - KÚ JmK C 101, C 102, C 103, C 123
- STANOVUJE - MÚ ZNOJMO C 104, C 111, napojení Čejkovice
- STANOVÍ VLASTNÍK ÚČELOVÉ KOMUNIKACE C 121, C 122


OZNAČENÍ	ZNAČKA	STANIČENÍ C 101	SMĚR JIZDY	POZEMEK	VLASTNÍK
P1	KRÍŽOVATKA S VEDLEJŠÍ POZEMNÍ KOMUNIKACÍ	3,150		k.ú. Borotice nad Jevišovkou - p.č. 1394	Česká republika, Ředitelství silnic a dálnic ČR, Na Pankráci 546/56, 140 00 Praha 4
E2b	TVAR KRÍŽOVATKY		BRNO		
IS3b	SMĚROVÁ TABULE, BRNO+POHOŘELICE	3,250		k.ú. Olešovice - p.č. 9411	Česká republika, Ředitelství silnic a dálnic ČR, Na Pankráci 546/56, 140 00 Praha 4
IS3c	SMĚROVÁ TABULE, LECHOVICE				
IP19	RADICÍ PRUHY	3,470			Česká republika, Ředitelství silnic a dálnic ČR, Na Pankráci 546/56, 140 00 Praha 4
IS3a	SMĚROVÁ TABULE, ZNOJMO	3,520		k.ú. Olešovice - p.č. 9448	
IS3c	SMĚROVÁ TABULE, LECHOVICE		ZNOJMO		Česká republika, Ředitelství silnic a dálnic ČR, Na Pankráci 546/56, 140 00 Praha 4
P1	KRÍŽOVATKA S VEDLEJŠÍ POZEMNÍ KOMUNIKACÍ	3,570			
E2b	TVAR KRÍŽOVATKY		BRNO		Česká republika, Ředitelství silnic a dálnic ČR, Na Pankráci 546/56, 140 00 Praha 4
IS3b	SMĚROVÁ TABULE, BRNO+POHOŘELICE	4,200		k.ú. Olešovice - p.č. 9513	
IS3c	SMĚROVÁ TABULE, ČEJKOVICE				Česká republika, Ředitelství silnic a dálnic ČR, Na Pankráci 546/56, 140 00 Praha 4
IP19	RADICÍ PRUHY	4,250			
Z11g	SMĚROVÝ SLOUPEK, ČERVENÝ	4,335			Česká republika, Ředitelství silnic a dálnic ČR, Na Pankráci 546/56, 140 00 Praha 4
Z11g	SMĚROVÝ SLOUPEK, ČERVENÝ	4,345		k.ú. Olešovice - p.č. 9523	
IP19	RADICÍ PRUHY	4,530			Česká republika, Ředitelství silnic a dálnic ČR, Na Pankráci 546/56, 140 00 Praha 4
IS3a	SMĚROVÁ TABULE, ZNOJMO	4,580		k.ú. Olešovice - p.č. 9578	
IS3c	SMĚROVÁ TABULE, ČEJKOVICE		ZNOJMO		Česká republika, Ředitelství silnic a dálnic ČR, Na Pankráci 546/56, 140 00 Praha 4
P1	KRÍŽOVATKA S VEDLEJŠÍ POZEMNÍ KOMUNIKACÍ	4,630			
E2b	TVAR KRÍŽOVATKY				

OZNAČENÍ	ZNAČKA	STANIČENÍ C 101	SMĚR JIZDY	POZEMEK	VLASTNÍK
P4	DEJ PŘEDNOST V JIZDĚ!	3,340	I/53	k.ú. Olešovice - p.č. 9398	Česká republika, Ředitelství silnic a dálnic ČR, Na Pankráci 546/56, 140 00 Praha 4

OZNAČENÍ	ZNAČKA	STANIČENÍ C 101	SMĚR JIZDY	POZEMEK	VLASTNÍK
P4	DEJ PŘEDNOST V JIZDĚ!	3,365	I/53	k.ú. Olešovice - p.č. 9427	Česká republika, Ředitelství silnic a dálnic ČR, Na Pankráci 546/56, 140 00 Praha 4

OZNAČENÍ	ZNAČKA	STANIČENÍ C 101	SMĚR JIZDY	POZEMEK	VLASTNÍK
B13	ZÁKAZ VJEZDU VOZIDEL, JEJICHŽ OKAMŽITÁ HMOTNOST PŘESAHUJE VYZNAČENOU MEZ	2,265		k.ú. Lechovice - p.č. 3208	Obec Lechovice, 671 63 Lechovice
B13		2,380	k mostu 204	k.ú. Lechovice - p.č. 3030	Česká republika, Ředitelství silnic a dálnic ČR, Na Pankráci 546/56, 140 00 Praha 4
B13		2,400		k.ú. Lechovice - p.č. 3958	

OZNAČENÍ	ZNAČKA	STANIČENÍ C 101	SMĚR JIZDY	POZEMEK	VLASTNÍK
P4	DEJ PŘEDNOST V JIZDĚ!	4,360			Jihomoravský kraj, SÚS
IS3c	SMĚROVÁ TABULE, ZNOJMO	4,380	I/53	k.ú. Čejkovice u Znojma - p.č. 1931	JmK, Zoroštinovo náměstí 449/3, 601 82 Brno
IS3c	SMĚROVÁ TABULE, BRNO				

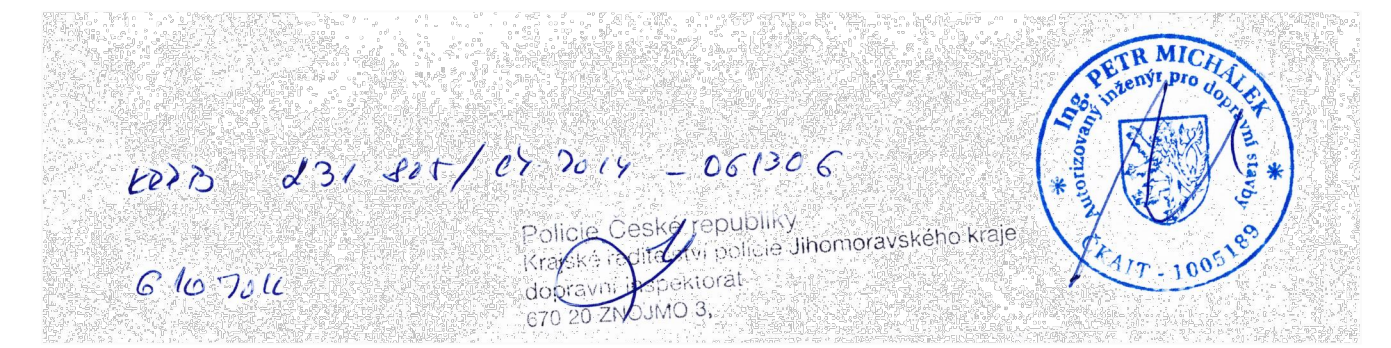

INVESTOR: ŘEDITELSTVÍ SILNIC A DÁLNIC ČR  
NA PANKRÁCI 56, 145 05 PRAHA 4  
STAVBU ZAJIŠTUJE ZÁVOD BRNO  
SUMAVSKÁ 33, 602 00 BRNO

SOUDRADNICOVÝ SYSTÉM: JTSK		STUPEŇ: DSP	
VÝŠKOVÝ SYSTÉM: B. p. v.		DATUM: ÚNOR 2013	
VEDOUcí PROJEKTANT: ING. STANISLAV SKŘÍČKA	OKRES: ZNOJMO	FORMÁT: 14 A4	MĚŘITKO: 1:2000
ZODPOVĚDNÝ PROJEKTANT: ING. STANISLAV SKŘÍČKA		Č. ZAKÁZKY: 1629	
VYPRACOVAL: ING. MARTA BLATEČKÁ		ARCHIVNÍ Č.:	1629
KRESLIL:		Č. VÝKRESU:	08b
KONTROLOVAL: ING. MARTIN ŠIROTEK		NAZEV PŘÍLOHY: SITUACE DOPRAVNÍHO ZNAČENÍ V km 2.200 - 4.600	